

地番 378-2, 378-5ないし378-9 地積測量図
 土地の所在 横浜市西区中央二丁目

座標求積表			
地番	(A)378-2	(B)378-5	(C)378-6
測点	Xn	Yn	(Xn+1 - Xn-1)Yn
20P45	-60809.435	-19852.056	-65670.601248
20P43	-60814.044	-19856.249	411604.498051
20K15	-60820.134	-19838.684	219422.651084
B3	-60830.145	-19838.671	-36800.734705
BS5	-60828.279	-19836.711	-106741.341891
RE4	-60824.784	-19840.848	-63886.564560
BB3	-60823.039	-19840.818	-89561.452482
BB2	-60820.250	-19846.069	-152953.653783
BB1	-60817.352	-19843.414	-214606.822410
	積面積	206.278065	
	面積	103.1390430	
	地積	103.13	㎡

地番	(B)378-5		
測点	Xn	Yn	(Xn+1 - Xn-1)Yn
BB1	-60817.352	-19843.414	30658.074630
BB2	-60820.250	-19846.069	152953.653783
BB3	-60823.039	-19840.818	89561.452482
BB4	-60824.784	-19840.848	63886.564560
BS5	-60828.279	-19836.711	6665.134895
BS4	-60829.100	-19833.372	-205494.067179
BB12	-60817.921	-19841.205	-126884.525160
20K13	-60818.705	-19841.937	-11290.062183
	積面積	116.225832	
	面積	58.1129150	
	地積	58.11	㎡


地番	(C)378-6		
測点	Xn	Yn	(Xn+1 - Xn-1)Yn
BS4	-60823.100	-19833.372	87742.837723
BS5	-60822.345	-19820.479	-200228.846463
BB11	-60815.003	-19838.494	-87765.497455
BB12	-60817.921	-19841.205	200336.677175
	積面積	85.670985	
	面積	42.8394925	
	地積	42.83	㎡

地番	(D)378-7		
測点	Xn	Yn	(Xn+1 - Xn-1)Yn
BS3	-60822.345	-19830.479	59513.934601
BS2	-60819.522	-19827.514	-128936.323542
BB20	-60813.842	-19831.531	-148934.797610
BB10	-60812.012	-19835.712	-16642.162368
BB11	-60815.003	-19838.494	204991.158502
	積面積	69.809363	
	面積	44.9046915	
	地積	44.90	㎡

地番	(E)378-8		
測点	Xn	Yn	(Xn+1 - Xn-1)Yn
BS2	-60819.522	-19827.514	31882.642512
BB20	-60813.842	-19831.531	-164700.205583
BS1	-60810.204	-19826.267	-31880.798133
B2	-60814.224	-19821.069	184701.023289
	積面積	-87.338202	
	面積	-43.6691010	
	地積	43.66	㎡

地番	(F)378-9		
測点	Xn	Yn	(Xn+1 - Xn-1)Yn
BS1	-60810.204	-19826.267	186883.506975
BB20	-60813.842	-19831.531	35555.468045
BB10	-60812.012	-19835.712	-186951.585603
B1	-60806.417	-19830.503	-35883.558464
	積面積	-86.227041	
	面積	-43.1135205	
	地積	43.11	㎡

合計			
		335.7747645	

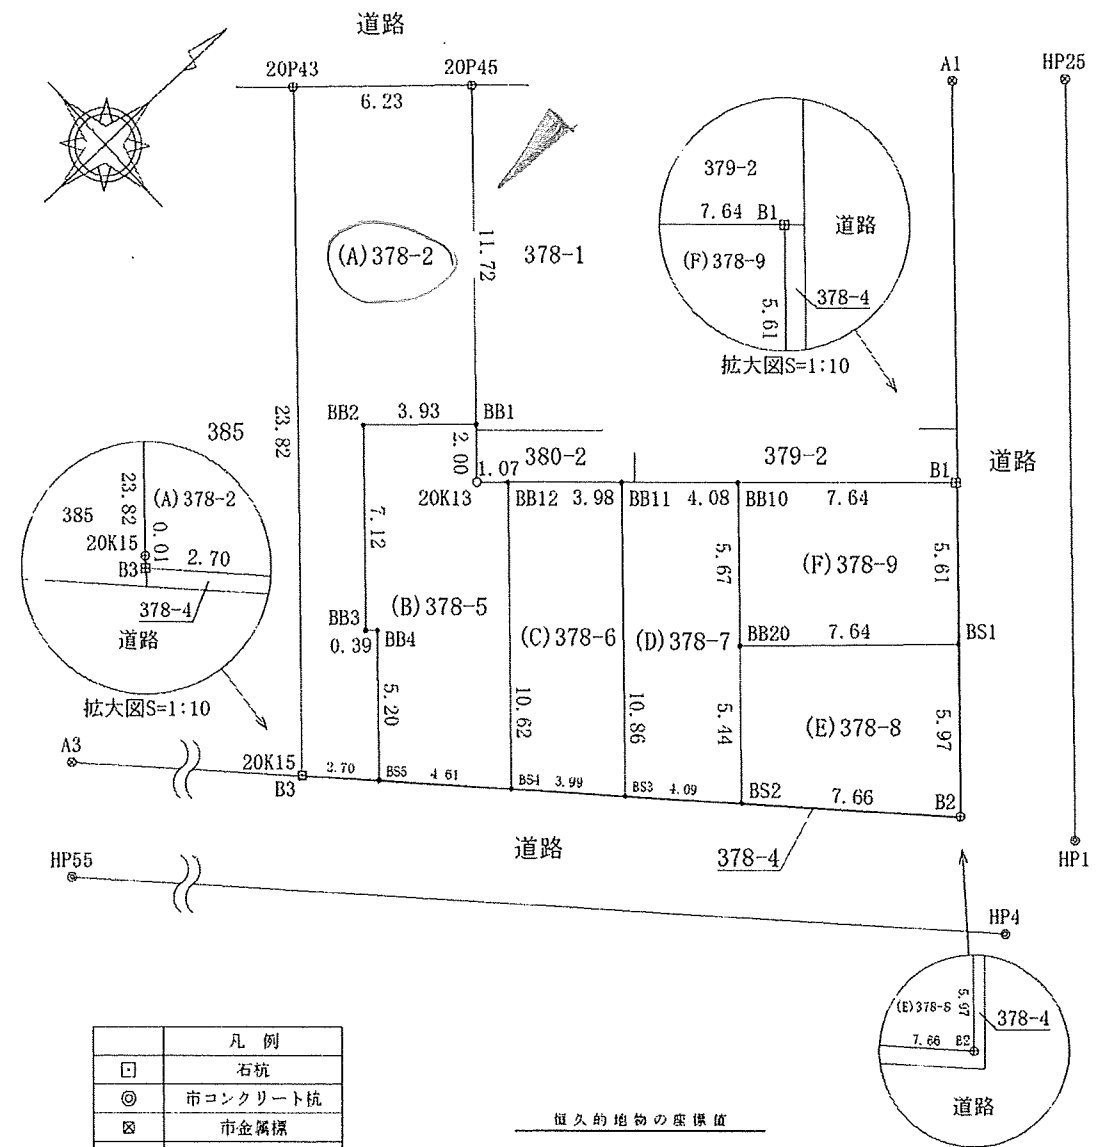

凡例	
□	石杭
◎	市コンクリート杭
⊠	市金属標
⊙	市鉄
○	コンクリート杭
田	計算点(金属標)
⊕	鉄
⊗	刻み
●	計算点
⊙	市焼物

恒久的地物の座標値				
測点名	X	座標	Y	座標
A1		-60197.008		-19840.751
A3		-60864.592		-19874.848
HP1		-60811.871		-19818.611
HP4		-60815.861		-19817.910
HP25		-60794.051		-19836.103
HP55		-60870.360		-19875.119

測量年月日 令和3年8月2日 任意座標系

作製者 東京都千代田区神田小川町一丁目3番地1 NBF小川町ビルディング4階
 土地家屋調査士法人キャストグローバル
 代表社員 土地家屋調査士 本多正克 (令和 3年 10月 27日作製)

申請人 株式会社オープンハウス・ディベロップメント
 代表取締役 福岡良介

縮尺 1 / 250